

## 見積合わせ案件

業 務 名	丹後・知恵のものづくりパーク敷地内草刈り等業務委託
業務施行場所	京都府京丹後市峰山町荒山225 「丹後・知恵のものづくりパーク内」
実 施 時 期	草刈作業及び側溝清掃 平成25年7月及び平成25年10月 植木の剪定 平成25年7月
委 託 内 容	別添「仕様書」のとおり
見 積 書 提 出 期 間	平成25年6月10日（月）～平成25年6月20日（木） 8時30分から17時00分まで（必着）
提 出 方 法	郵送又は持参により下記まで提出してください。
見 積 書 提 出 場 所	公益財団法人京都産業21 北部支援センター 〒627-0004 京都府京丹後市峰山町荒山225 「丹後・知恵のものづくりパーク」内
見 積 合 せ 参 加 資 格	① 平成25年度「京都府建設工事競争入札参加資格者名簿」に登載されている業者又は地方自治法施行令第167条の2第3項に定める契約に該当する団体等 ② 見積書提出時において、京都府の指名停止を受けていないこと。 ③ 京都府内に本店又は支店等の事業所を有すること。
質 問 等 受 付 期 限	平成25年6月18日（火） 17時00分まで 下記まで、電話又はファックスをお願いします。
担 当	公益財団法人京都産業21 北部支援センター（担当：田中） 電話番号：0772-69-3675 F A X：0772-69-3880
そ の 他 特 記 事 項	見積するにあたり、必ず、現地確認すること

# 業務委託仕様書

(丹後・知恵のものづくりパーク草刈り等委託業務)

- 1 場 所 京丹後市峰山町荒山225番地  
丹後・知恵のものづくりパーク敷地内
- 2 対象範囲 別添「エリア図」のとおり
- 3 作業内容及び作業面積等
  - ・草刈り作業（約9,000平米）
  - ・植木の剪定（約230株）
  - ・側溝の清掃（約275ヵ所×約30分）
- 4 実施回数
  - ・草刈り作業及び側溝の清掃 2回
  - ・植木の剪定 1回
- 5 実施時期
  - ・草刈り作業及び側溝の清掃 平成25年7月及び10月
  - ・植木の剪定 平成25年10月
- 6 委託料の支払い  
業務完了後、請求書を受領後2週間以内に支払うものとする。
- 7 草及び樹木等の処分
  - ・除草した草及び伐採した樹木等は、法令を遵守し、適切に処分すること。
  - ・当該処分費は、当該委託費用に含むものとする。
- 8 損害賠償  
当該業務に伴い、第三者に損害を与えた場合は、受注者の責任において賠償するものとする。
- 9 その他  
仕様書に定めのない事項については、発注者と協議するものとする。

(工43)図


草刈工事




30m格子

10m格子

8子回転角度 = 81.3°

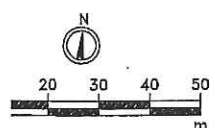


SCALE(A3) : 1/1000

 貸貸借対象 35,466.22m<sup>2</sup>

北部産業活性化拠点・京丹後 整備事業  
 日本電産峰山工場 貸貸借対象物件  
 作図：平成20年3月1日

(エリ)図

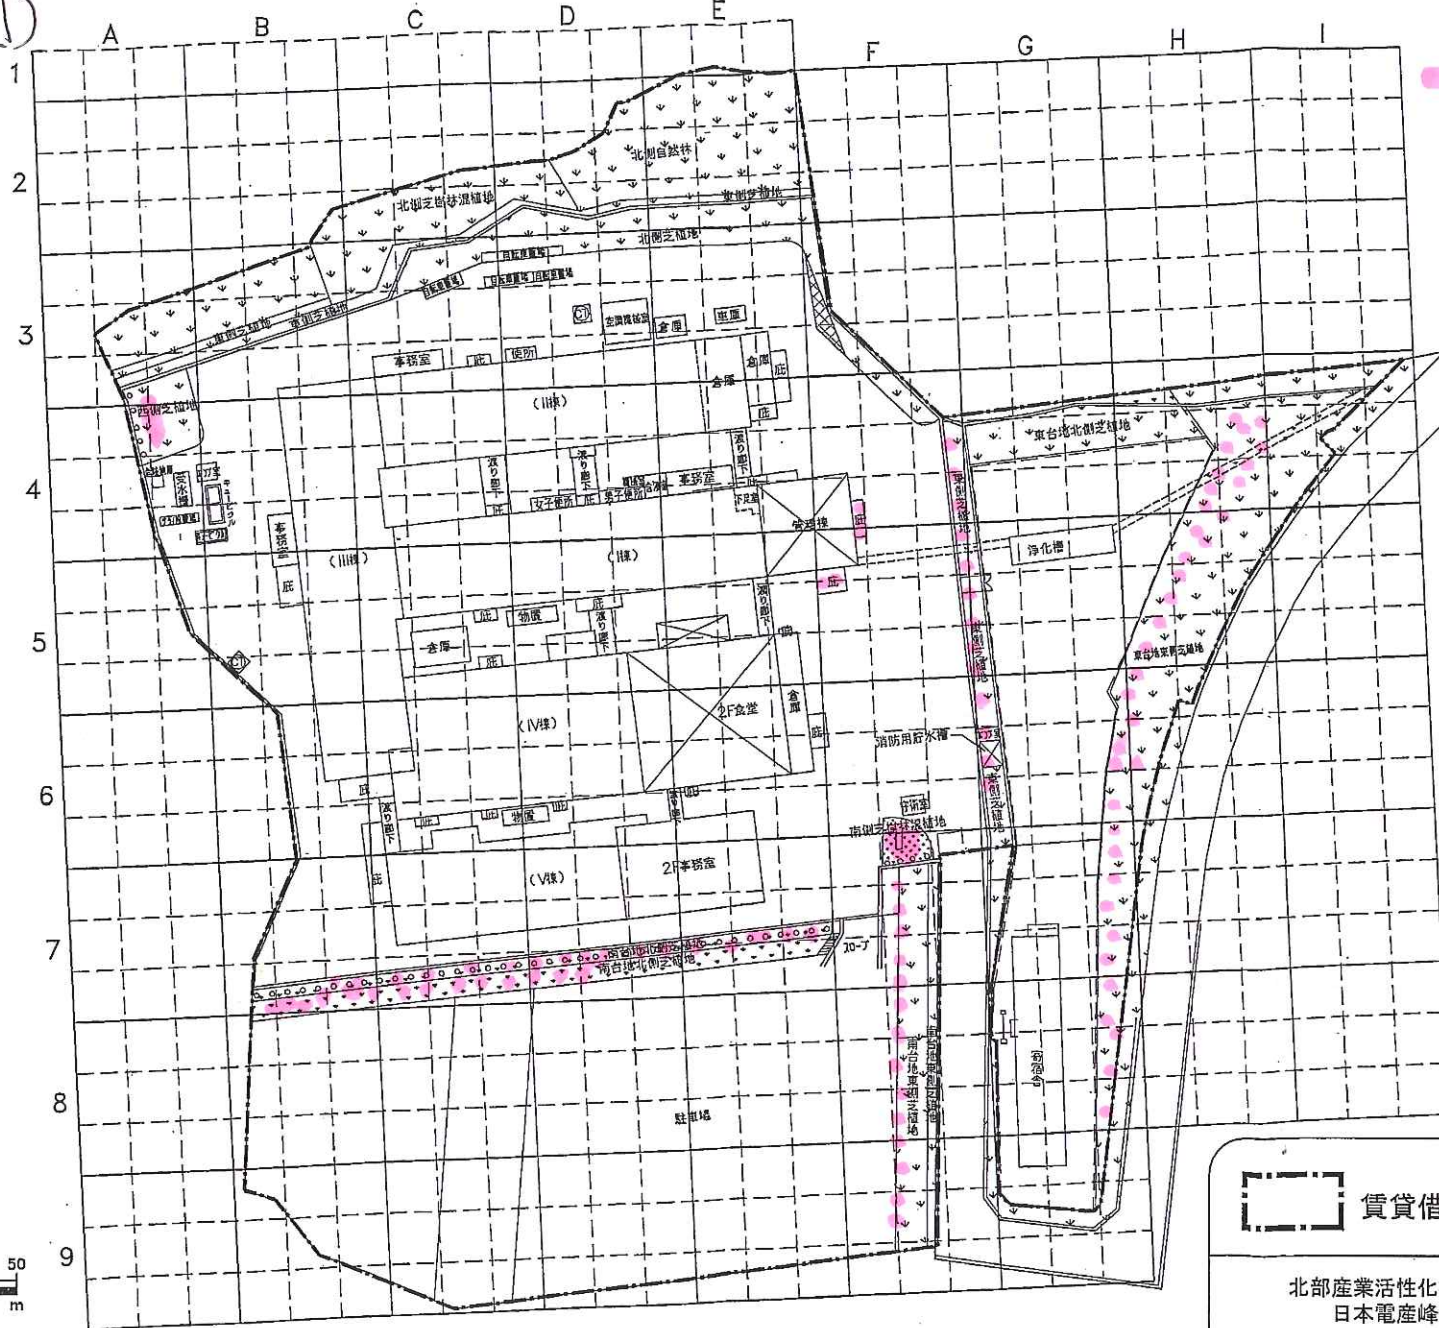


植木の剪定箇所

30m格子

10m格子

8子回転角度=81.3°

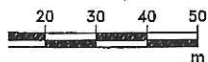


SCALE(A3) : 1/1000

賃貸借対象 35,466.22m<sup>2</sup>

北部産業活性化拠点・京丹後 整備事業  
日本電産峰山工場 賃貸借対象物件  
作図：平成20年3月1日


(エリイ図)

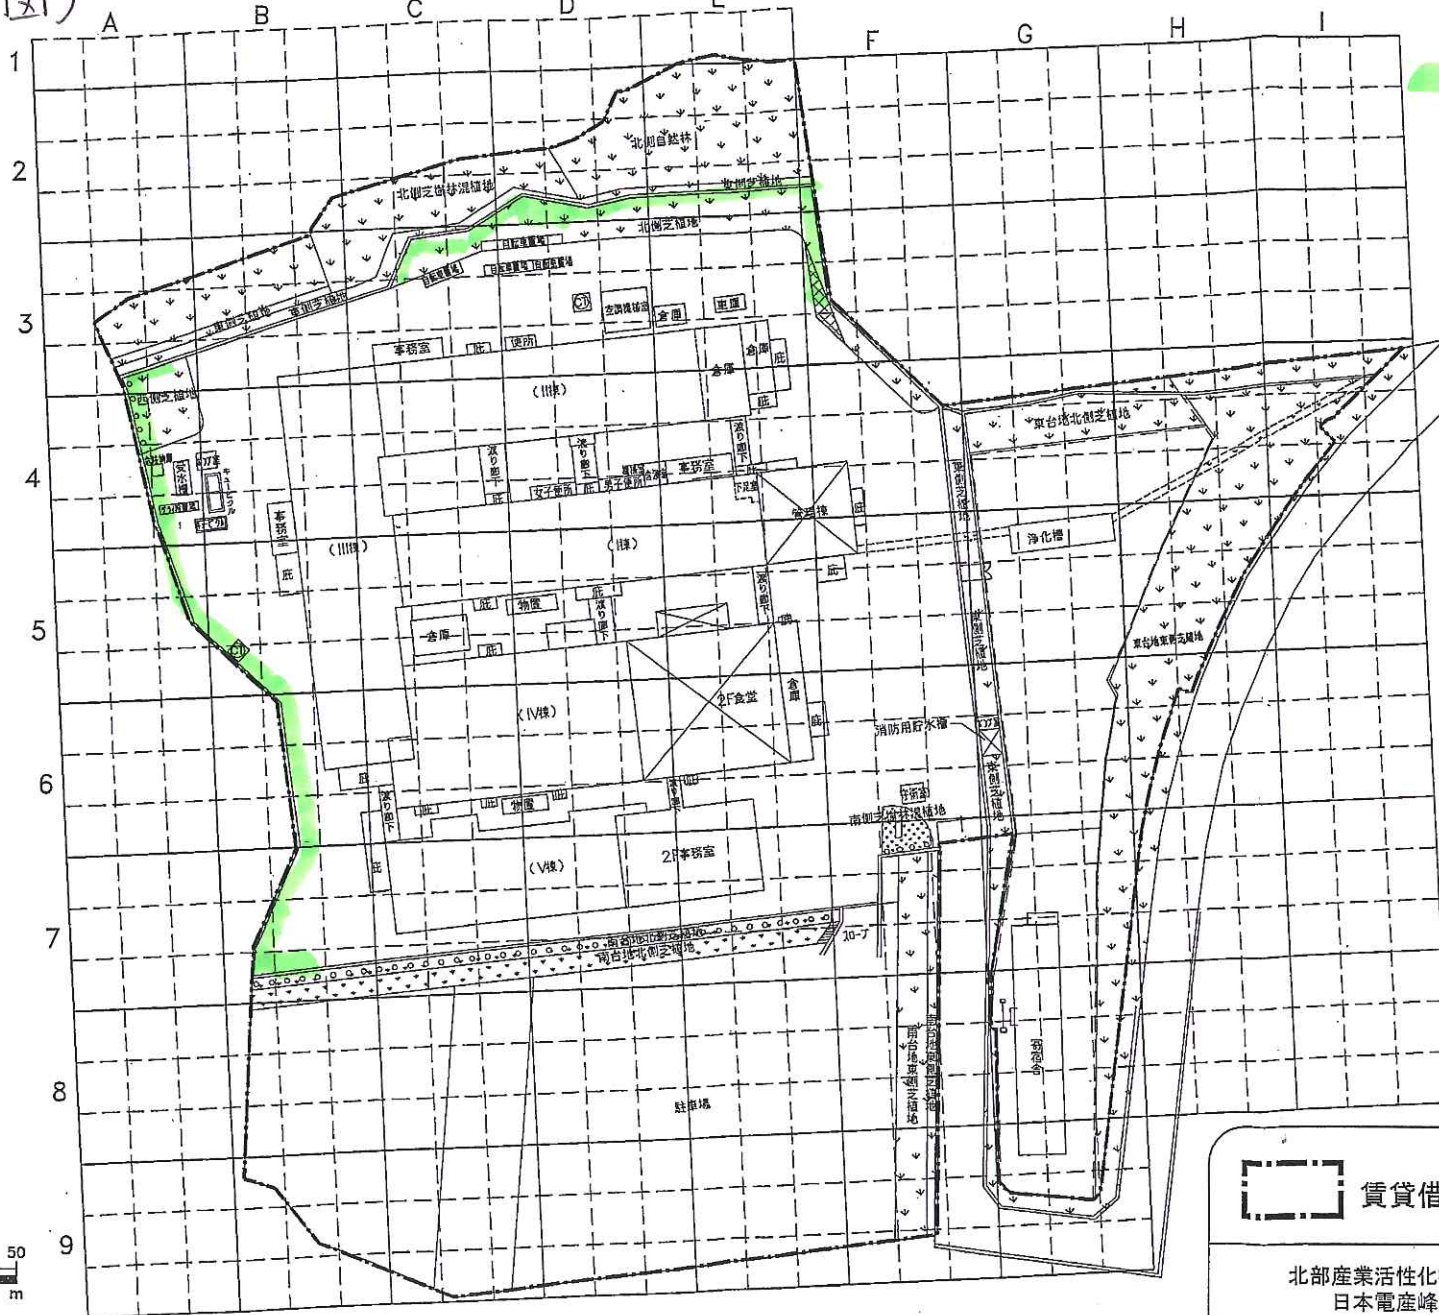


側溝の清掃  
エリア

30m格子  
10m格子

8子回転角度 = 81.3°

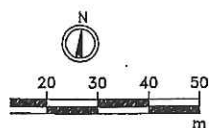

SCALE(A3) : 1/1000

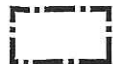 賃貸借対象 35,466.22m<sup>2</sup>

北部産業活性化拠点・京丹後 整備事業  
日本電産峰山工場 賃貸借対象物件  
作図：平成20年3月1日