




【6階】 全7室

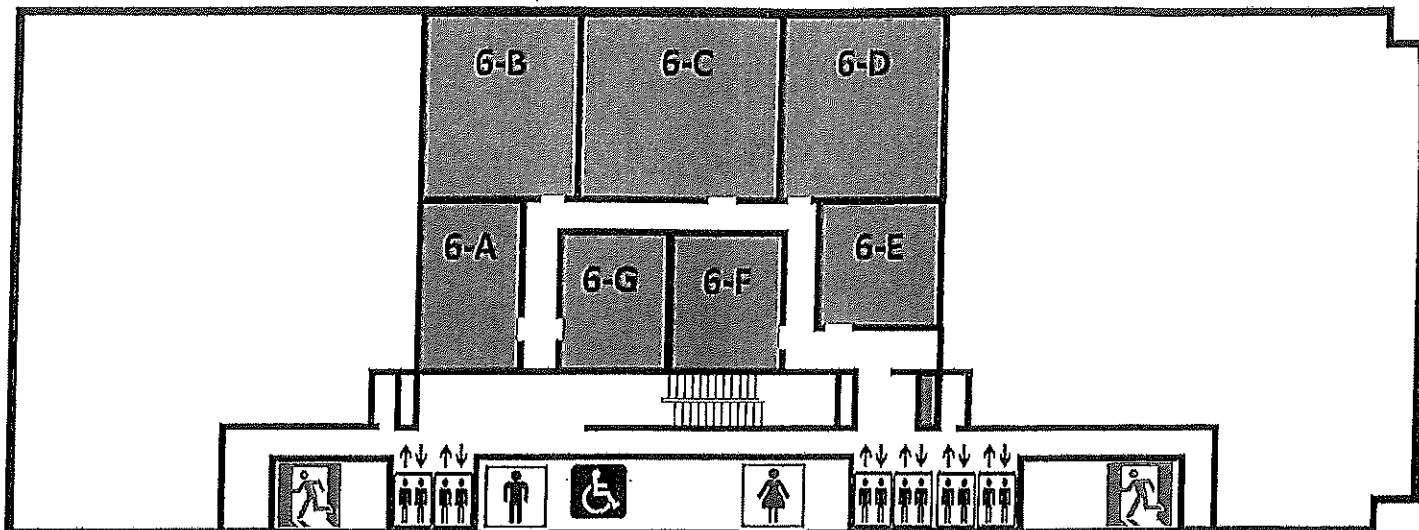

【4階】 全9室

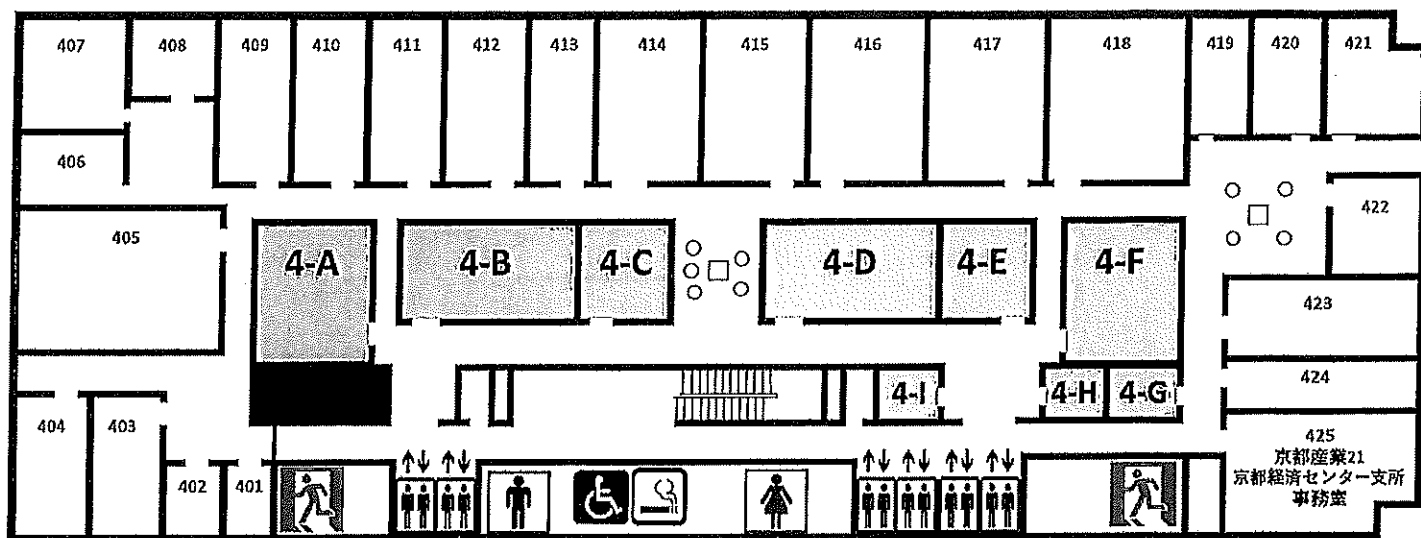

【3階】 全6室

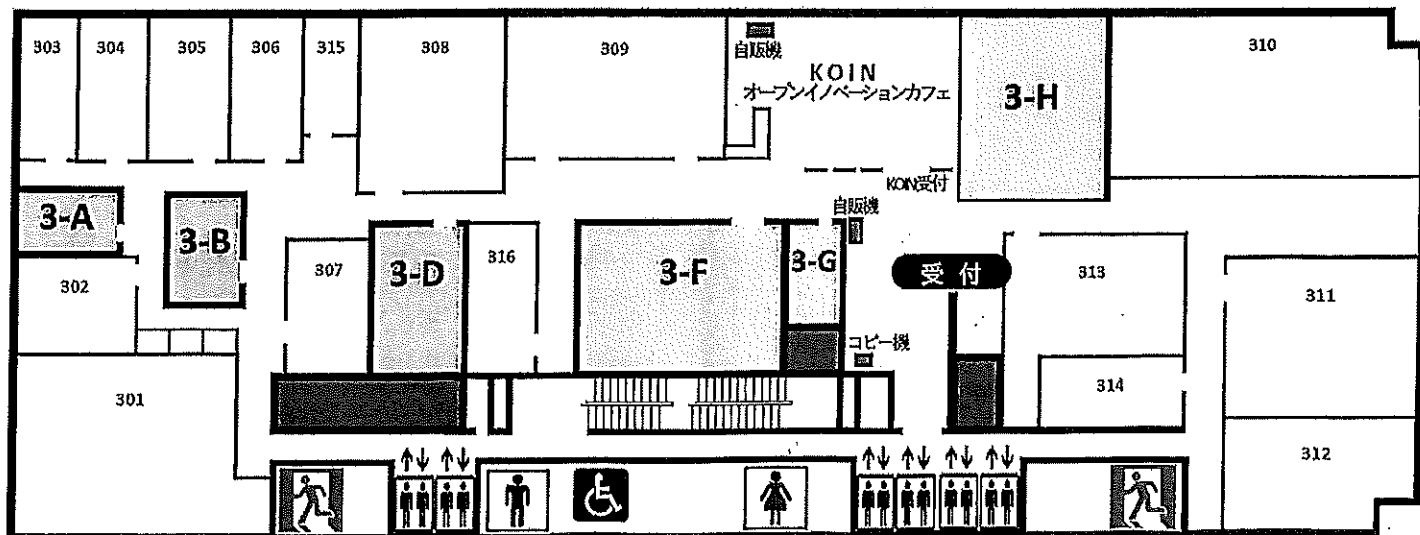


京都経済センター 3・4・6階 貸会議室（京都府区分所有）のご案内

※感染拡大防止のための定員 ●（従来の定員 ○○）


3-A

定員	9（従来18）名
配置	口の字型
面積	31㎡
備付 備品	机（6）（奥行45cm×幅180cm）、椅子（9）、 ホワイトボード（1）、傘立て（1） * プロジェクター用スクリーン壁が1面あります。
特徴	ガラス壁の開放的な会議室です。 * ロールスクリーンカーテンもご利用いただけます。

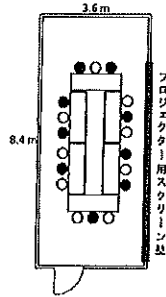


3-B

定員	9（従来18）名
配置	教室型
面積	29㎡
備付 備品	机（6）（奥行45cm×幅180cm）、椅子（9）、ホ ワイトボード（1）、演台（1）、傘立て（1） * プロジェクター用スクリーン壁が1面あります。
特徴	ガラス壁の開放的な会議室です。 * ロールスクリーンカーテンもご利用いただけます。

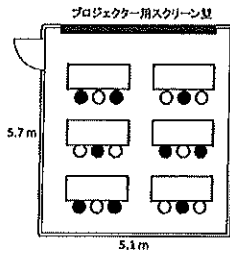


3-D

定員	16（従来30）名
配置	口の字型
面積	62㎡
備付 備品	机（10）（奥行45cm×幅180cm）、椅子（16）、 ホワイトボード（1）、演台（1）、傘立て（1） * プロジェクター用スクリーン壁が1面あります。
特徴	ガラス壁の開放的な会議室です。 * ロールスクリーンカーテンもご利用いただけます。

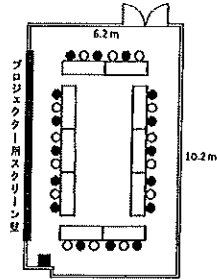


3-F

定員	54（従来81）名
配置	教室型
面積	145㎡
備付 備品	机（27）（奥行45cm×幅180cm）、椅子（54）、 予備机（1）、予備椅子（2）、ホワイトボード（2）、 演台（1）、傘立て（1）、収納（1） * プロジェクター用スクリーン壁が1面あります。 * 予備机、椅子は受付としてご利用ください。
特徴	ガラス壁の開放的な会議室です。 * ロールスクリーンカーテンもご利用いただけます。 口の字：3台-5台-3台-5台

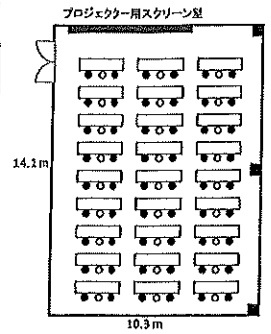


3-G

定員	10（従来18）名
配置	対面型
面積	28㎡
備付 備品	机（6）（奥行60cm×幅180cm）、椅子（10）、 ホワイトボード（1）、傘立て（1） * プロジェクター用スクリーン壁が1面あります。
特徴	ガラス壁の開放的な会議室です。 * ロールスクリーンカーテンもご利用いただけます。

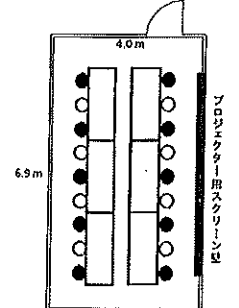


3-H

定員	40（従来60）名
配置	教室型
面積	111㎡
備付 備品	机（20）（奥行45cm×幅180cm）、椅子（40）、 予備机（1）、予備椅子（2）、演台（1）、 ホワイトボード（2）、収納（1）、傘立て（1） * 予備机、椅子は受付としてご利用ください。
特徴	オープンタイプの移動壁で仕切られます。 口の字：4台-4台-4台-4台

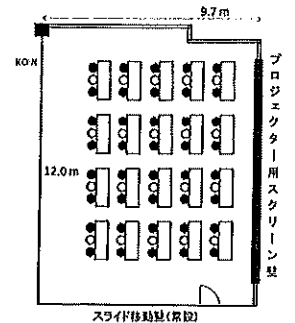


4-A

定員	23（従来45）名
配置	教室型
面積	81㎡
備付 備品	机（15）（奥行45cm×幅180cm）、椅子（23）、 予備机（1）、予備椅子（2）、ホワイトボード（1）、 演台（1）、傘立て（1） * プロジェクター用スクリーン壁が1面あります。 * 予備机、椅子は受付としてご利用ください。
備考	

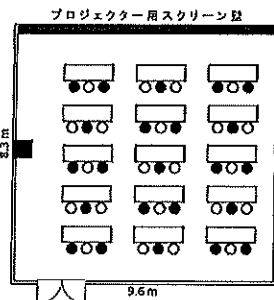


4-D

定員	22（従来42）名
配置	口の字型
面積	83㎡
備付 備品	机（14）（奥行45cm×幅180cm）、椅子（22）、 予備机（1）、予備椅子（2）、ホワイトボード（1）、 演台（1）、傘立て（1） * プロジェクター用スクリーン壁が1面あります。 * 予備机、椅子は受付としてご利用ください。
備考	

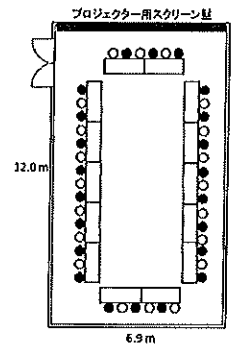


4-B

定員	28（従来42）名
配置	教室型
面積	86㎡
備付 備品	机（14）（奥行45cm×幅180cm）、椅子（28）、 予備机（2）、予備椅子（2）、ホワイトボード（1）、 演台（1）、傘立て（1） * プロジェクター用スクリーン壁が1面あります。 * 予備机、椅子は受付としてご利用ください。
備考	

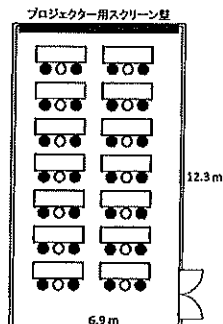


4-E

定員	16（従来24）名
配置	教室型
面積	44㎡
備付 備品	机（8）（奥行45cm×幅180cm）、椅子（16）、 ホワイトボード（1）、演台（1）、傘立て（1） * プロジェクター用スクリーン壁が1面あります。
備考	

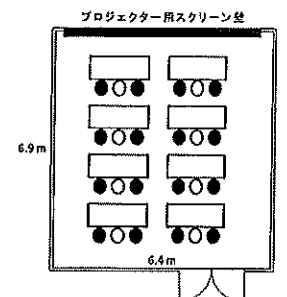


4-C

定員	16（従来24）名
配置	教室型
面積	42㎡
備付 備品	机（8）（奥行45cm×幅180cm）、椅子（16）、ホ ワイトボード（1）、演台（1）、傘立て（1） * プロジェクター用スクリーン壁が1面あります。
備考	

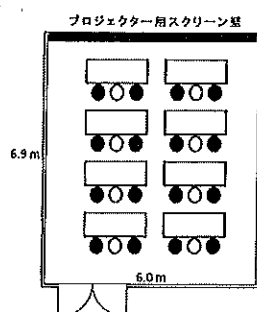


4-F


定員	23（従来45）名
配置	教室型
面積	78㎡
備付 備品	机（15）（奥行45cm×幅180cm）、椅子（23）、 予備机（2）、予備椅子（2）、ホワイトボード（1）、 演台（1）、傘立て（1） * プロジェクター用スクリーン壁が1面あります。 * 予備机、椅子は受付としてご利用ください。
特徴	

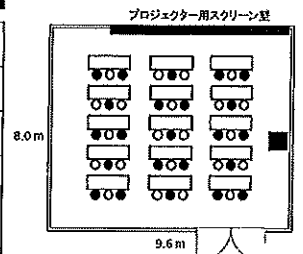


6-A	
定員	20 (従来36) 名
配置	口の字型
面積	81㎡
備付 備品	机 (12) (奥行45cm×幅180cm)、椅子 (20)、 予備机 (2)、予備椅子 (2)、ホワイトボード (1)、演台 (1)、傘立て (1) *プロジェクター用スクリーン壁が1面あります。 *予備机、椅子は受付としてご利用ください
備考	

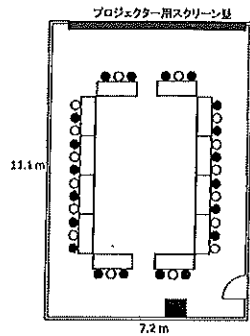


6-D	
定員	56 (従来84) 名
配置	教室型
面積	159㎡
備付 備品	机 (28) (奥行45cm×幅180cm)、椅子 (56)、 予備机 (2)、予備椅子 (2)、ホワイトボード (2)、演台 (2)、傘立て (1)、ホワイトボード (2) *プロジェクター用スクリーン壁が1面あります。 *予備机、椅子は受付としてご利用ください
備考	口の字: 4台-4台-4台-4台

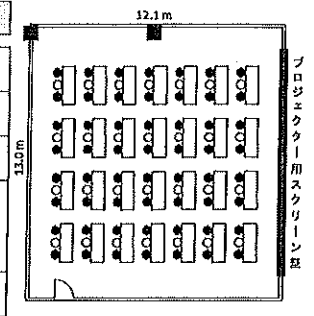


6-B	
定員	42 (従来84) 名
配置	教室型
面積	143㎡
備付 備品	机 (28) (奥行45cm×幅180cm)、椅子 (42)、 予備机 (2)、予備椅子 (2)、ホワイトボード (2)、演台 (2)、傘立て (1)、ホワイトボード (1) *プロジェクター用スクリーン壁が1面あります。 *予備机、椅子は受付としてご利用ください
備考	口の字: 4台-4台-4台-4台

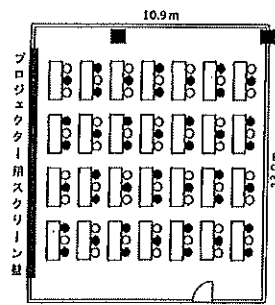


6-E	
定員	23 (従来45) 名
配置	教室型
面積	71㎡
備付 備品	机 (15) (奥行45cm×幅180cm)、椅子 (23)、 予備机 (2)、予備椅子 (2)、ホワイトボード (1)、演台 (1)、傘立て (1) *プロジェクター用スクリーン壁が1面あります。 *予備机、椅子は受付としてご利用ください
備考	口の字: 3台-3台-3台-3台

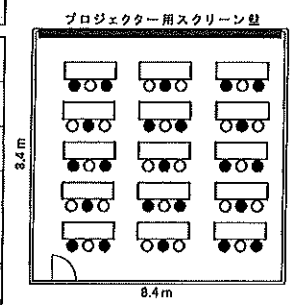


6-C	
定員	70 (従来105) 名
配置	教室型
面積	167㎡
備付 備品	机 (35) (奥行45cm×幅180cm)、椅子 (70)、 予備机 (2)、予備椅子 (2)、ホワイトボード (2)、演台 (2)、傘立て (2)、ホワイトボード (2) *プロジェクター用スクリーン壁が1面あります。 *予備机、椅子は受付としてご利用ください
備考	口の字: 4台-5台-4台-5台

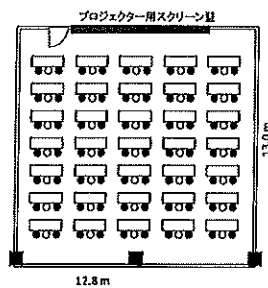


6-F	
定員	20 (従来45) 名
配置	教室型
面積	77㎡
備付 備品	机 (13) (奥行45cm×幅180cm)、椅子 (20)、 予備机 (2)、予備椅子 (2)、ホワイトボード (1)、演台 (1)、傘立て (1) *プロジェクター用スクリーン壁が1面あります。 *予備机、椅子は受付としてご利用ください
備考	口の字: 3台-3台-3台-3台

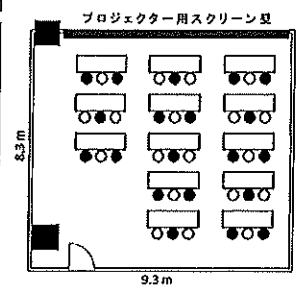


4-G	
定員	6 (従来12) 名
配置	口の字型
面積	18㎡
備付 備品	机 (4) (奥行45cm×幅180cm)、椅子 (6)、 ホワイトボード (1)、傘立て (1)
備考	

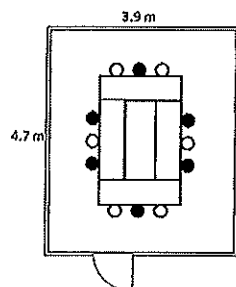


6-G	
定員	24 (従来36) 名
配置	教室型
面積	74㎡
備付 備品	机 (12) (奥行45cm×幅180cm)、椅子 (24)、 予備机 (2)、予備椅子 (2)、ホワイトボード (1)、演台 (1)、傘立て (1) *プロジェクター用スクリーン壁が1面あります。 *予備机、椅子は受付としてご利用ください
備考	口の字: 3台-3台-3台-3台

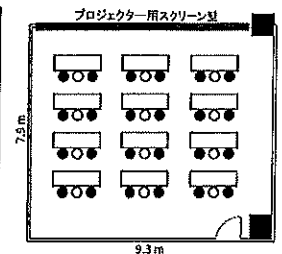

4-H	
定員	6 (従来12) 名
配置	口の字型
面積	18㎡
備付 備品	机 (4) (奥行45cm×幅180cm)、椅子 (6)、 ホワイトボード (1)、傘立て (1)
備考	

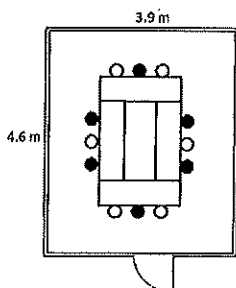


4-I	
定員	6 (従来12) 名
配置	口の字型
面積	18㎡
備付 備品	机 (4) (奥行45cm×幅180cm)、椅子 (6)、 ホワイトボード (1)、傘立て (1)
備考	

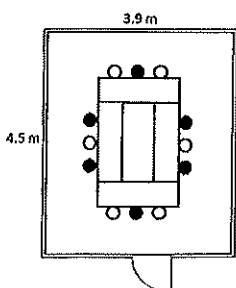

6-B・C 一体利用 特大会議室

定員	112 (従来189) 名
配置	教室型
面積	310㎡
備付備品	6-B、6-Cの備付備品
備考	会議室6-Bと会議室6-Cを仕切る移動壁(スライディングウォール)を取り払うことで、定員112名の会議室となります。 ◆移動壁の折り畳みは当方が行います。 ◆レイアウト原型からの変更及び原状回復はご使用者にてお願いします。


※ 6-B・Cそれぞれの標準レイアウトが、一体利用時のレイアウト原型です。

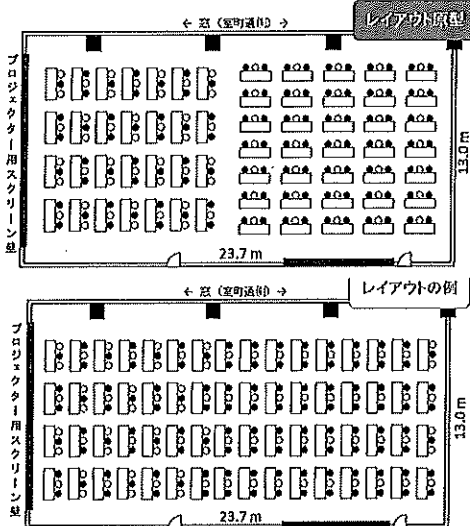

6-C・D 一体利用 特大会議室

定員	126 (従来189) 名
配置	教室型
面積	326㎡
備付備品	6-C、6-Dの備付備品
備考	会議室6-Cと会議室6-Dを仕切る移動壁(スライディングウォール)を取り払うことで、定員126名の会議室となります。 ◆移動壁の折り畳みは当方が行います。 ◆レイアウト原型からの変更及び原状回復はご使用者にてお願いします。

※ 6-C・Dそれぞれの標準レイアウトが、一体利用時のレイアウト原型です。

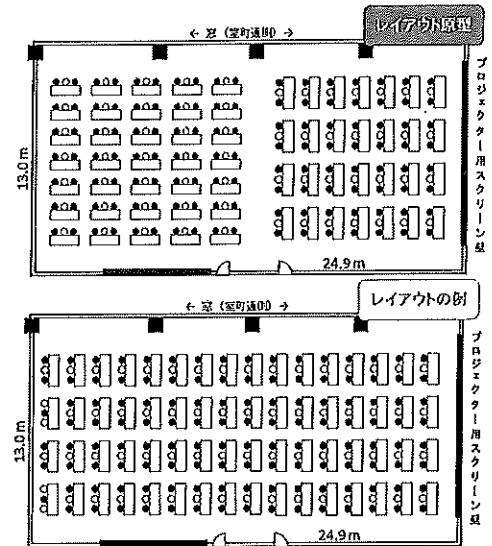

6-B・C・D 一体利用 特大会議室

定員	168 (従来273) 名
配置	教室型
面積	469㎡
備付備品	6-B、6-C、6-Dの備付備品
備考	会議室6-B、6-C、6-Dの3室を仕切る移動壁(スライディングウォール)を取り払うことで、定員168名の会議室となります。 ◆移動壁の折り畳みは当方が行います。 ◆レイアウト原型からの変更及び原状回復はご使用者にてお願いします。

※ 6-B・C・Dそれぞれの標準レイアウトが、一体利用時のレイアウト原型です。

